


ТРЕБОВАНИЯ К НИШЕ

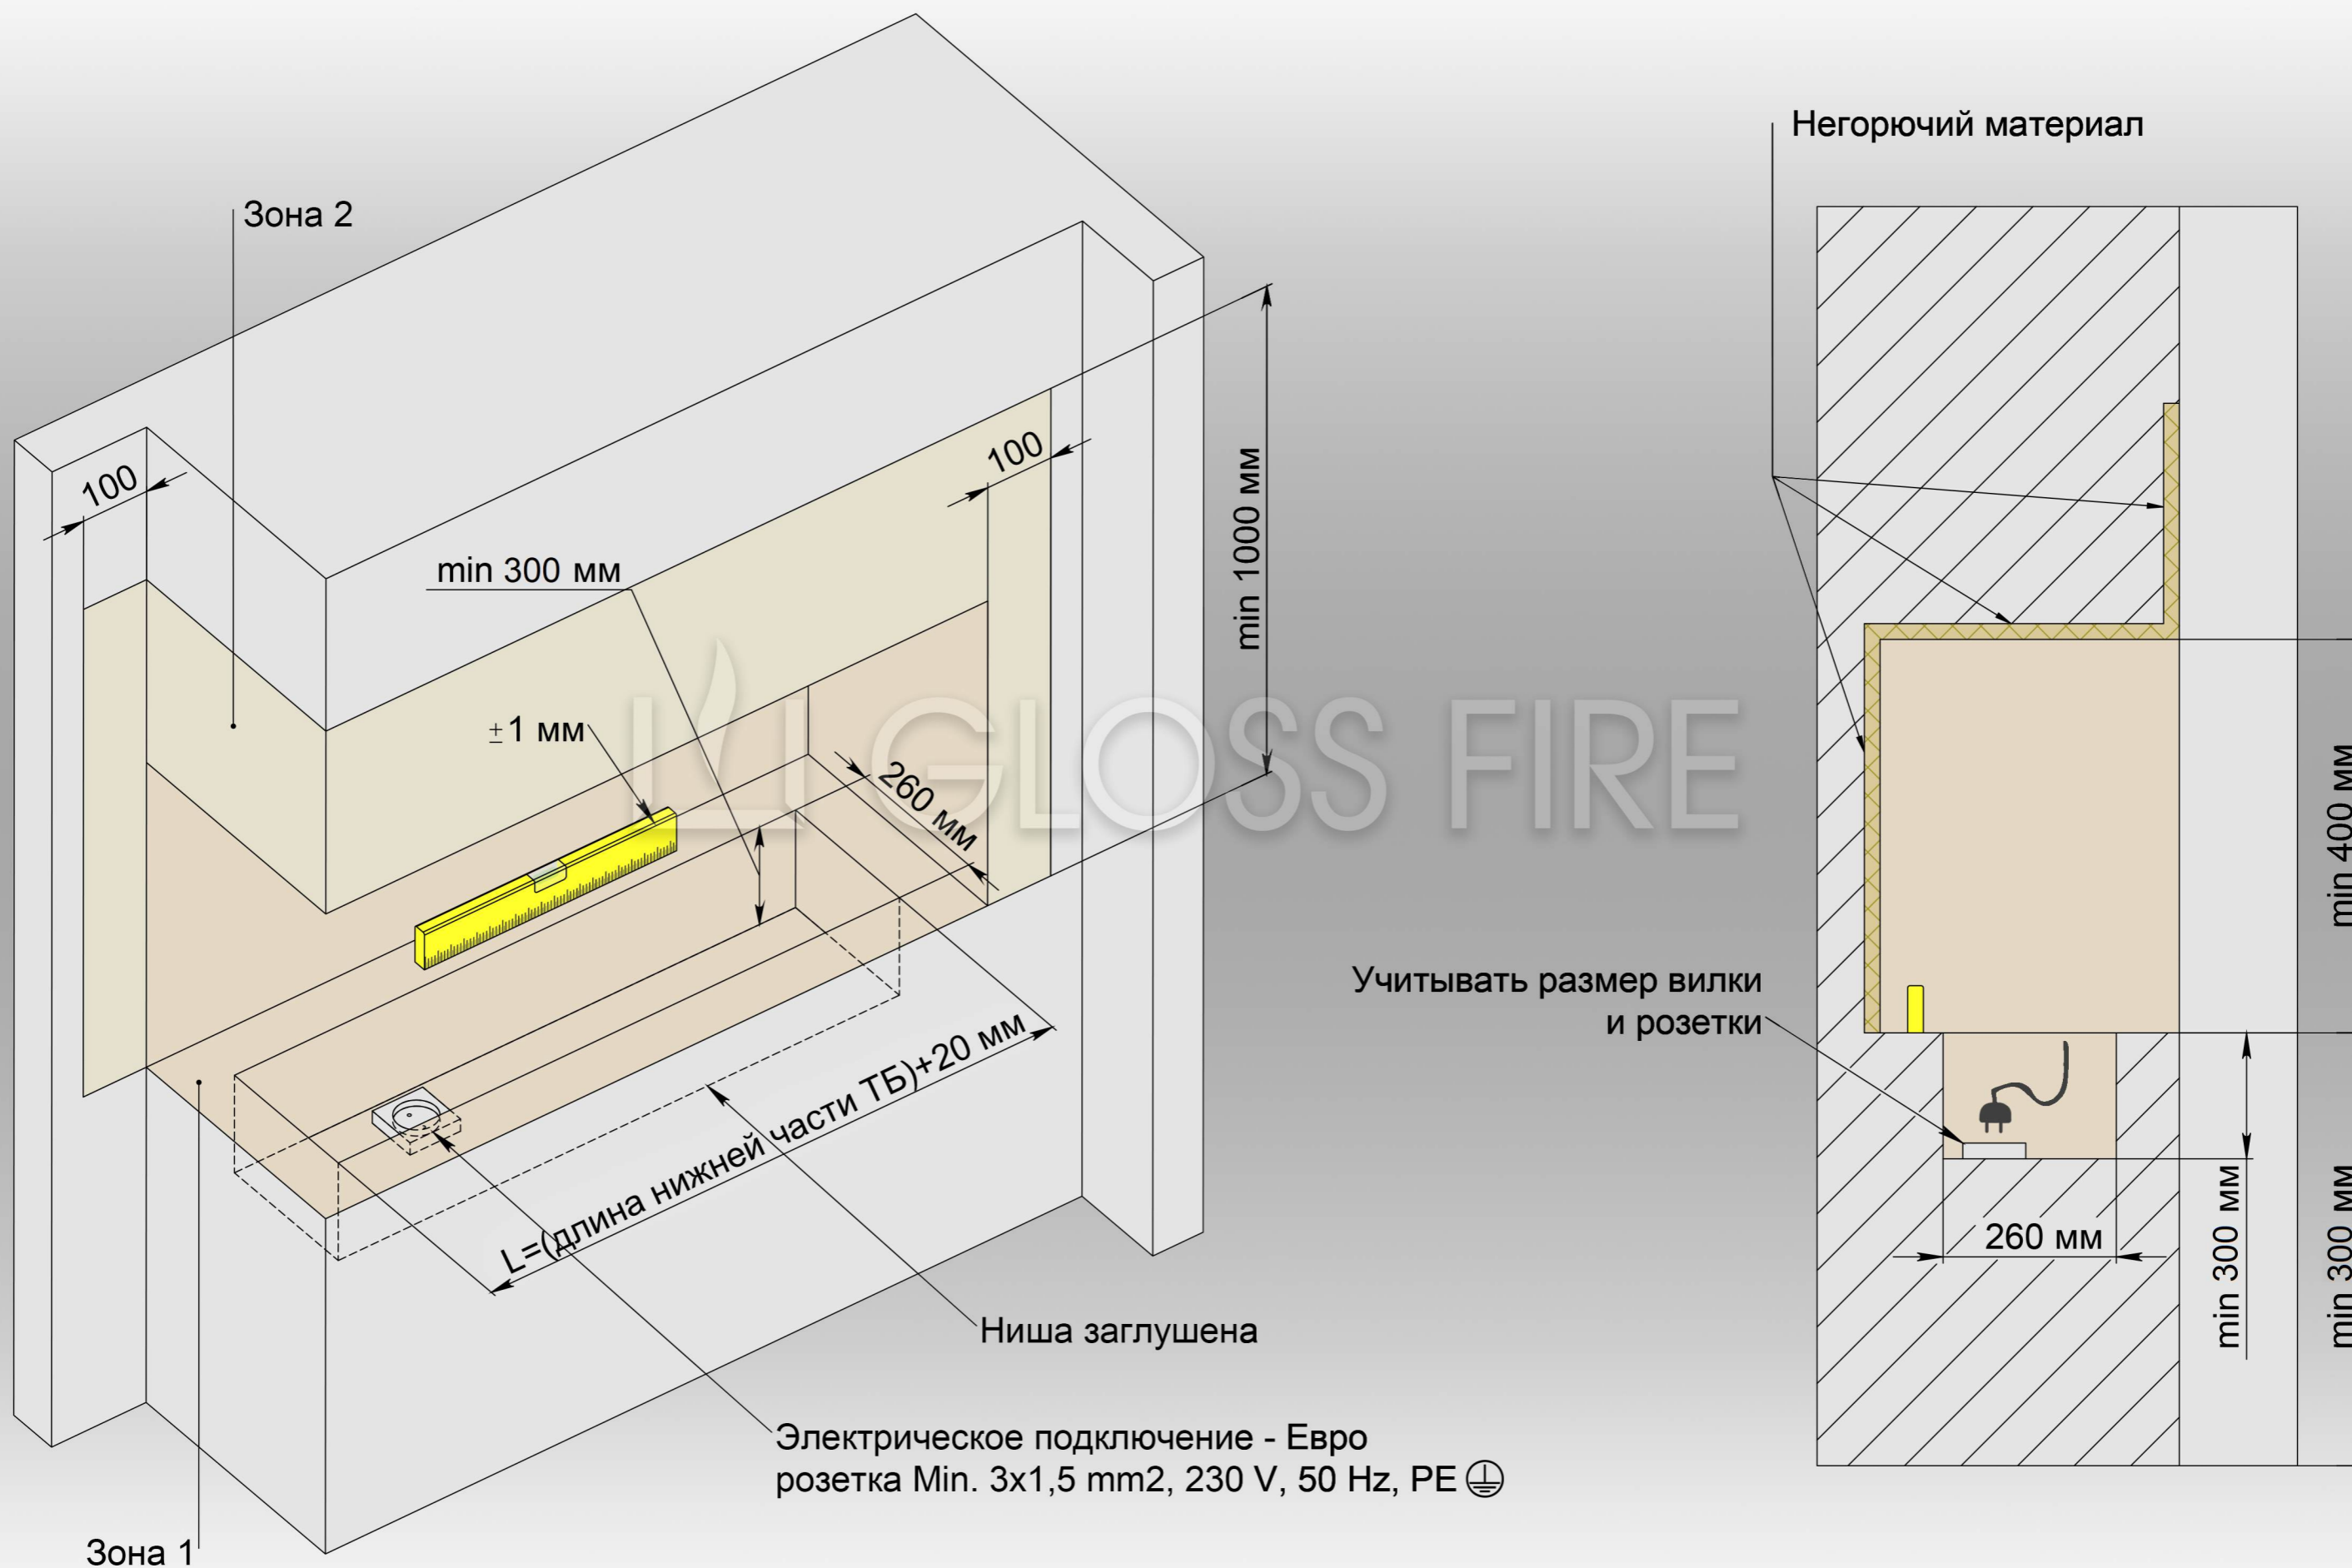

Внимание! Зона 1 должна быть выполнена из негоряемых материалов. Зона 2 должна выдерживать нагрев до 80°C . Размещение розетки в удобном месте. Ниша должна быть ровной и без уклонов.