


УСТАНОВКА ТЕПЛОЭКРАНА НАД БИОКАМИНОМ ПОД ТЕЛЕВИЗОРОМ С ВЕНТИЛЯЦИОННЫМ КАНАЛОМ

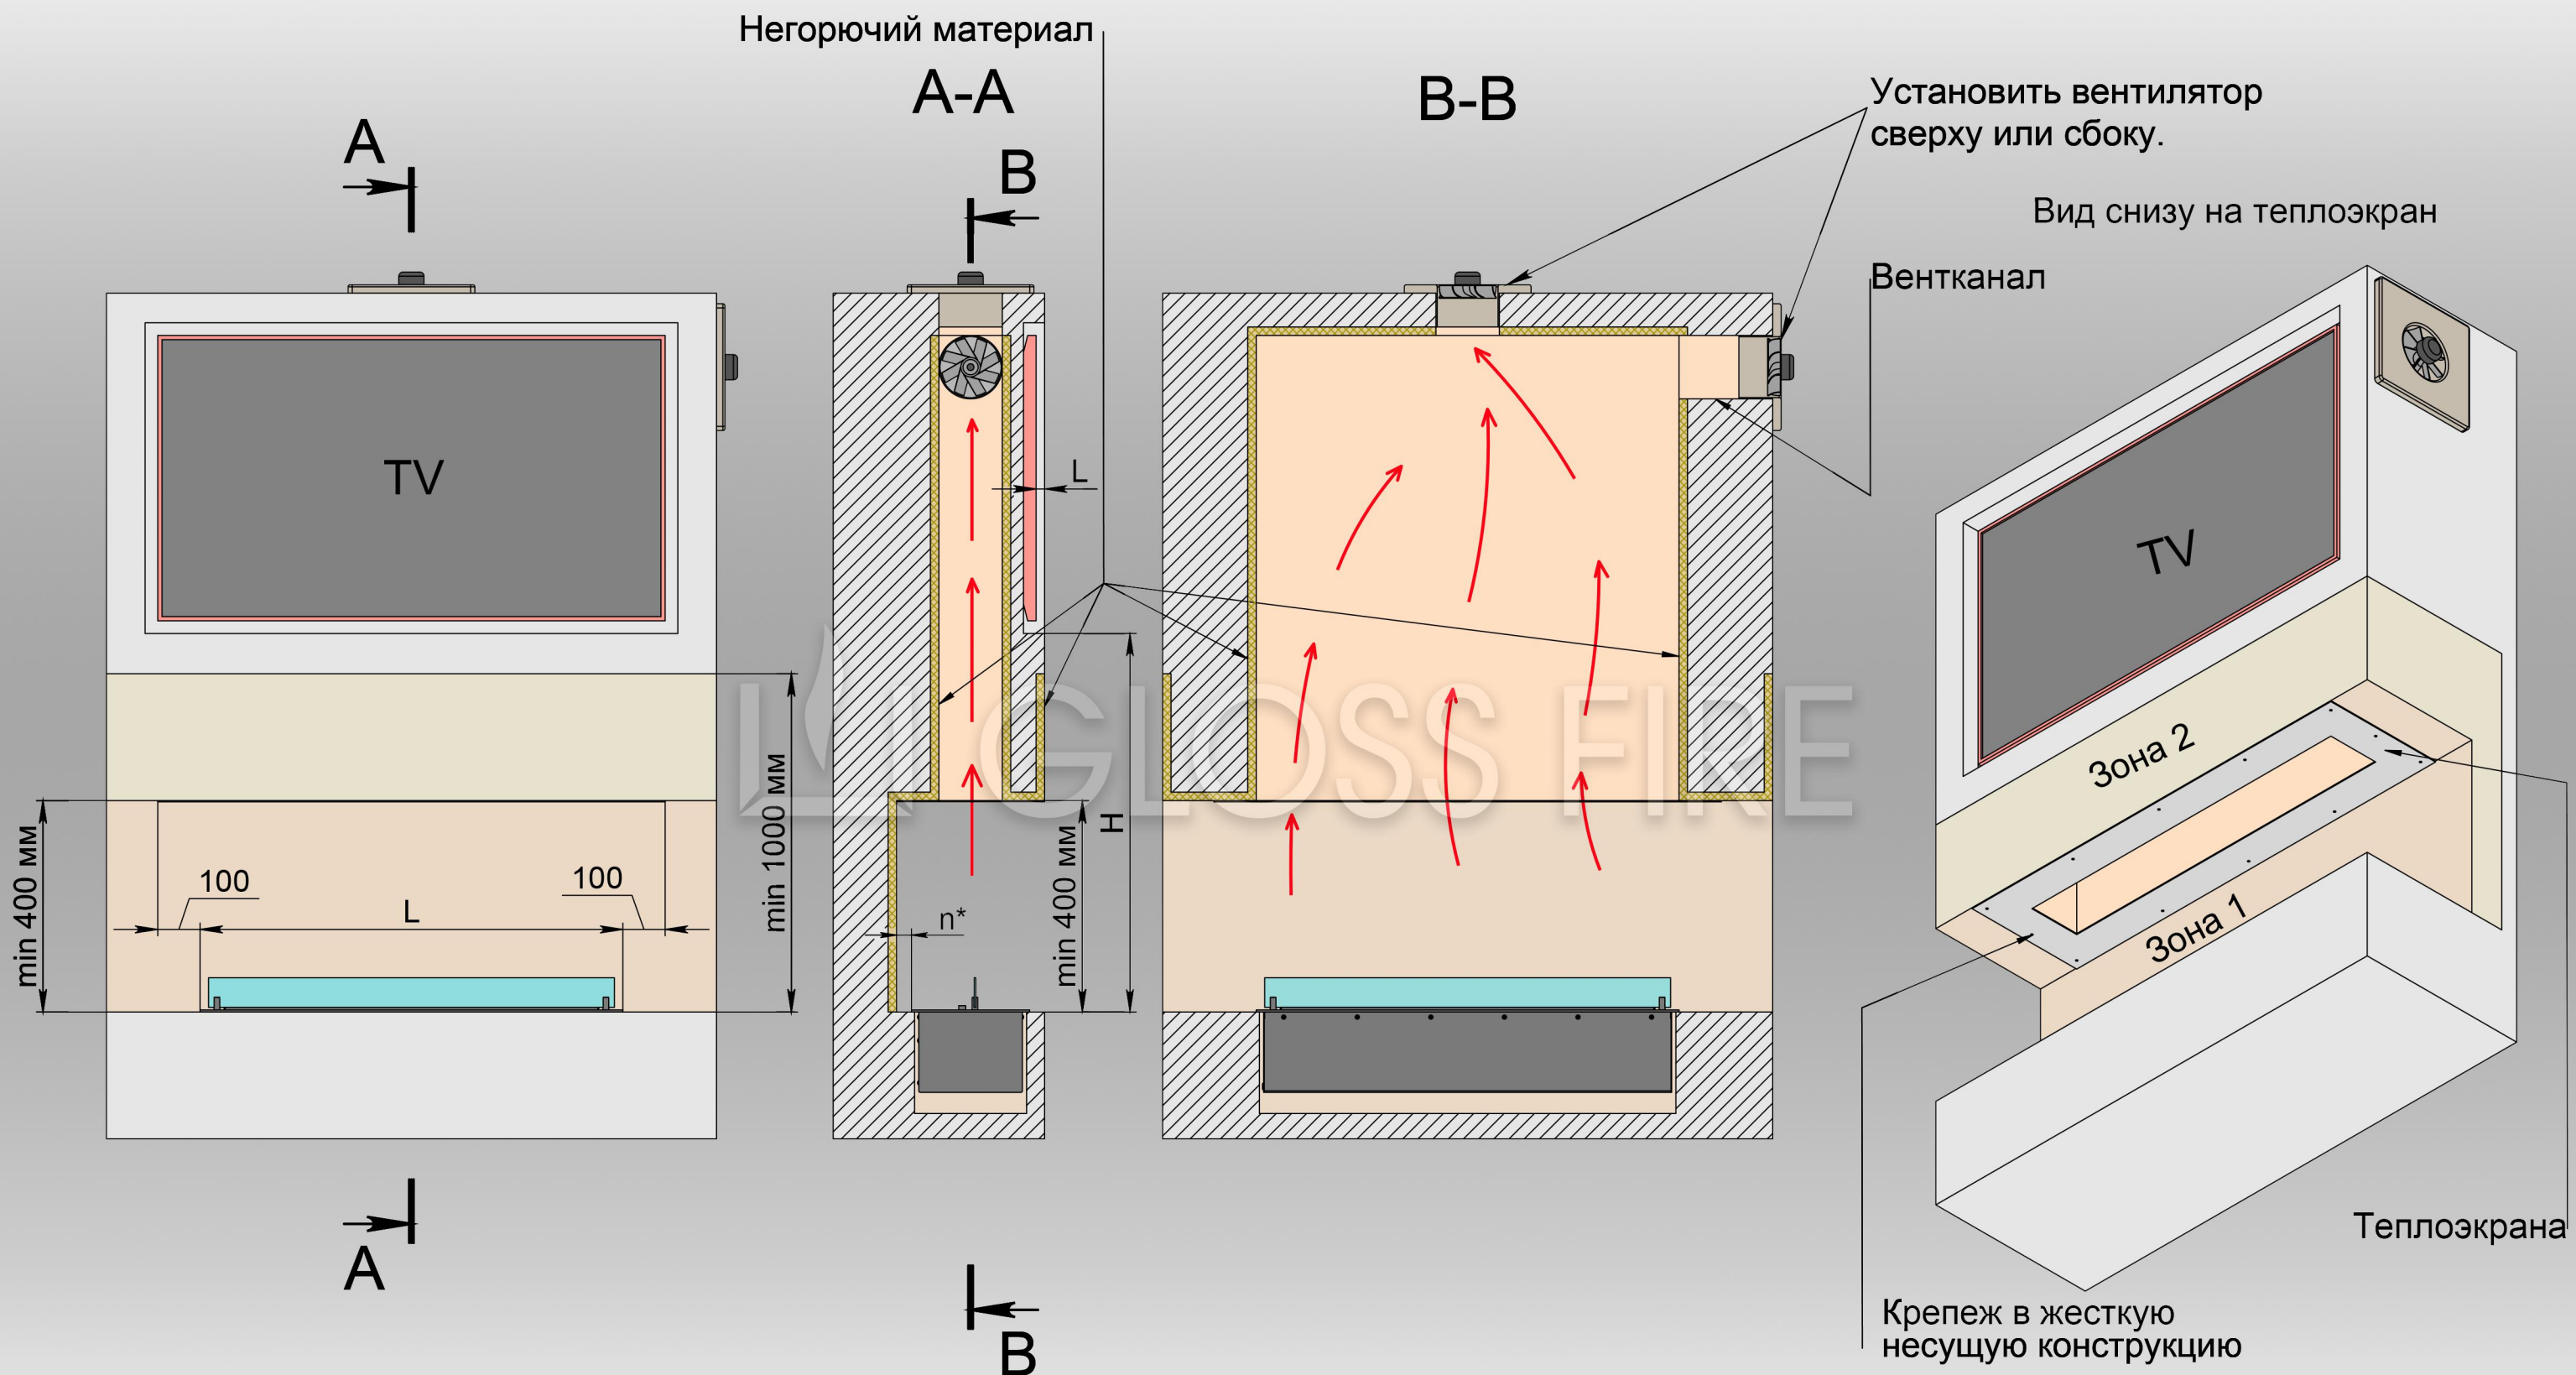

	L		
	50 mm	51-100 mm	≥ 101 mm
H	min. 1100 mm	min. 1000 mm	min. 900 mm

Важно! Телевизор углубить или выполнить под ним полку из негорючего материала выходящую за плоскость телевизора на длину L в соответствии с высотой H (см. таблицу).

Внимание! Зона 1 должна быть выполнена из негорючих материалов. Зона 2 должна выдерживать нагрев до 80° C. Установка стекла на биокамин - обязательна. n* - не меньше 50 мм. Вентилятор расположить в верхней части канала.